
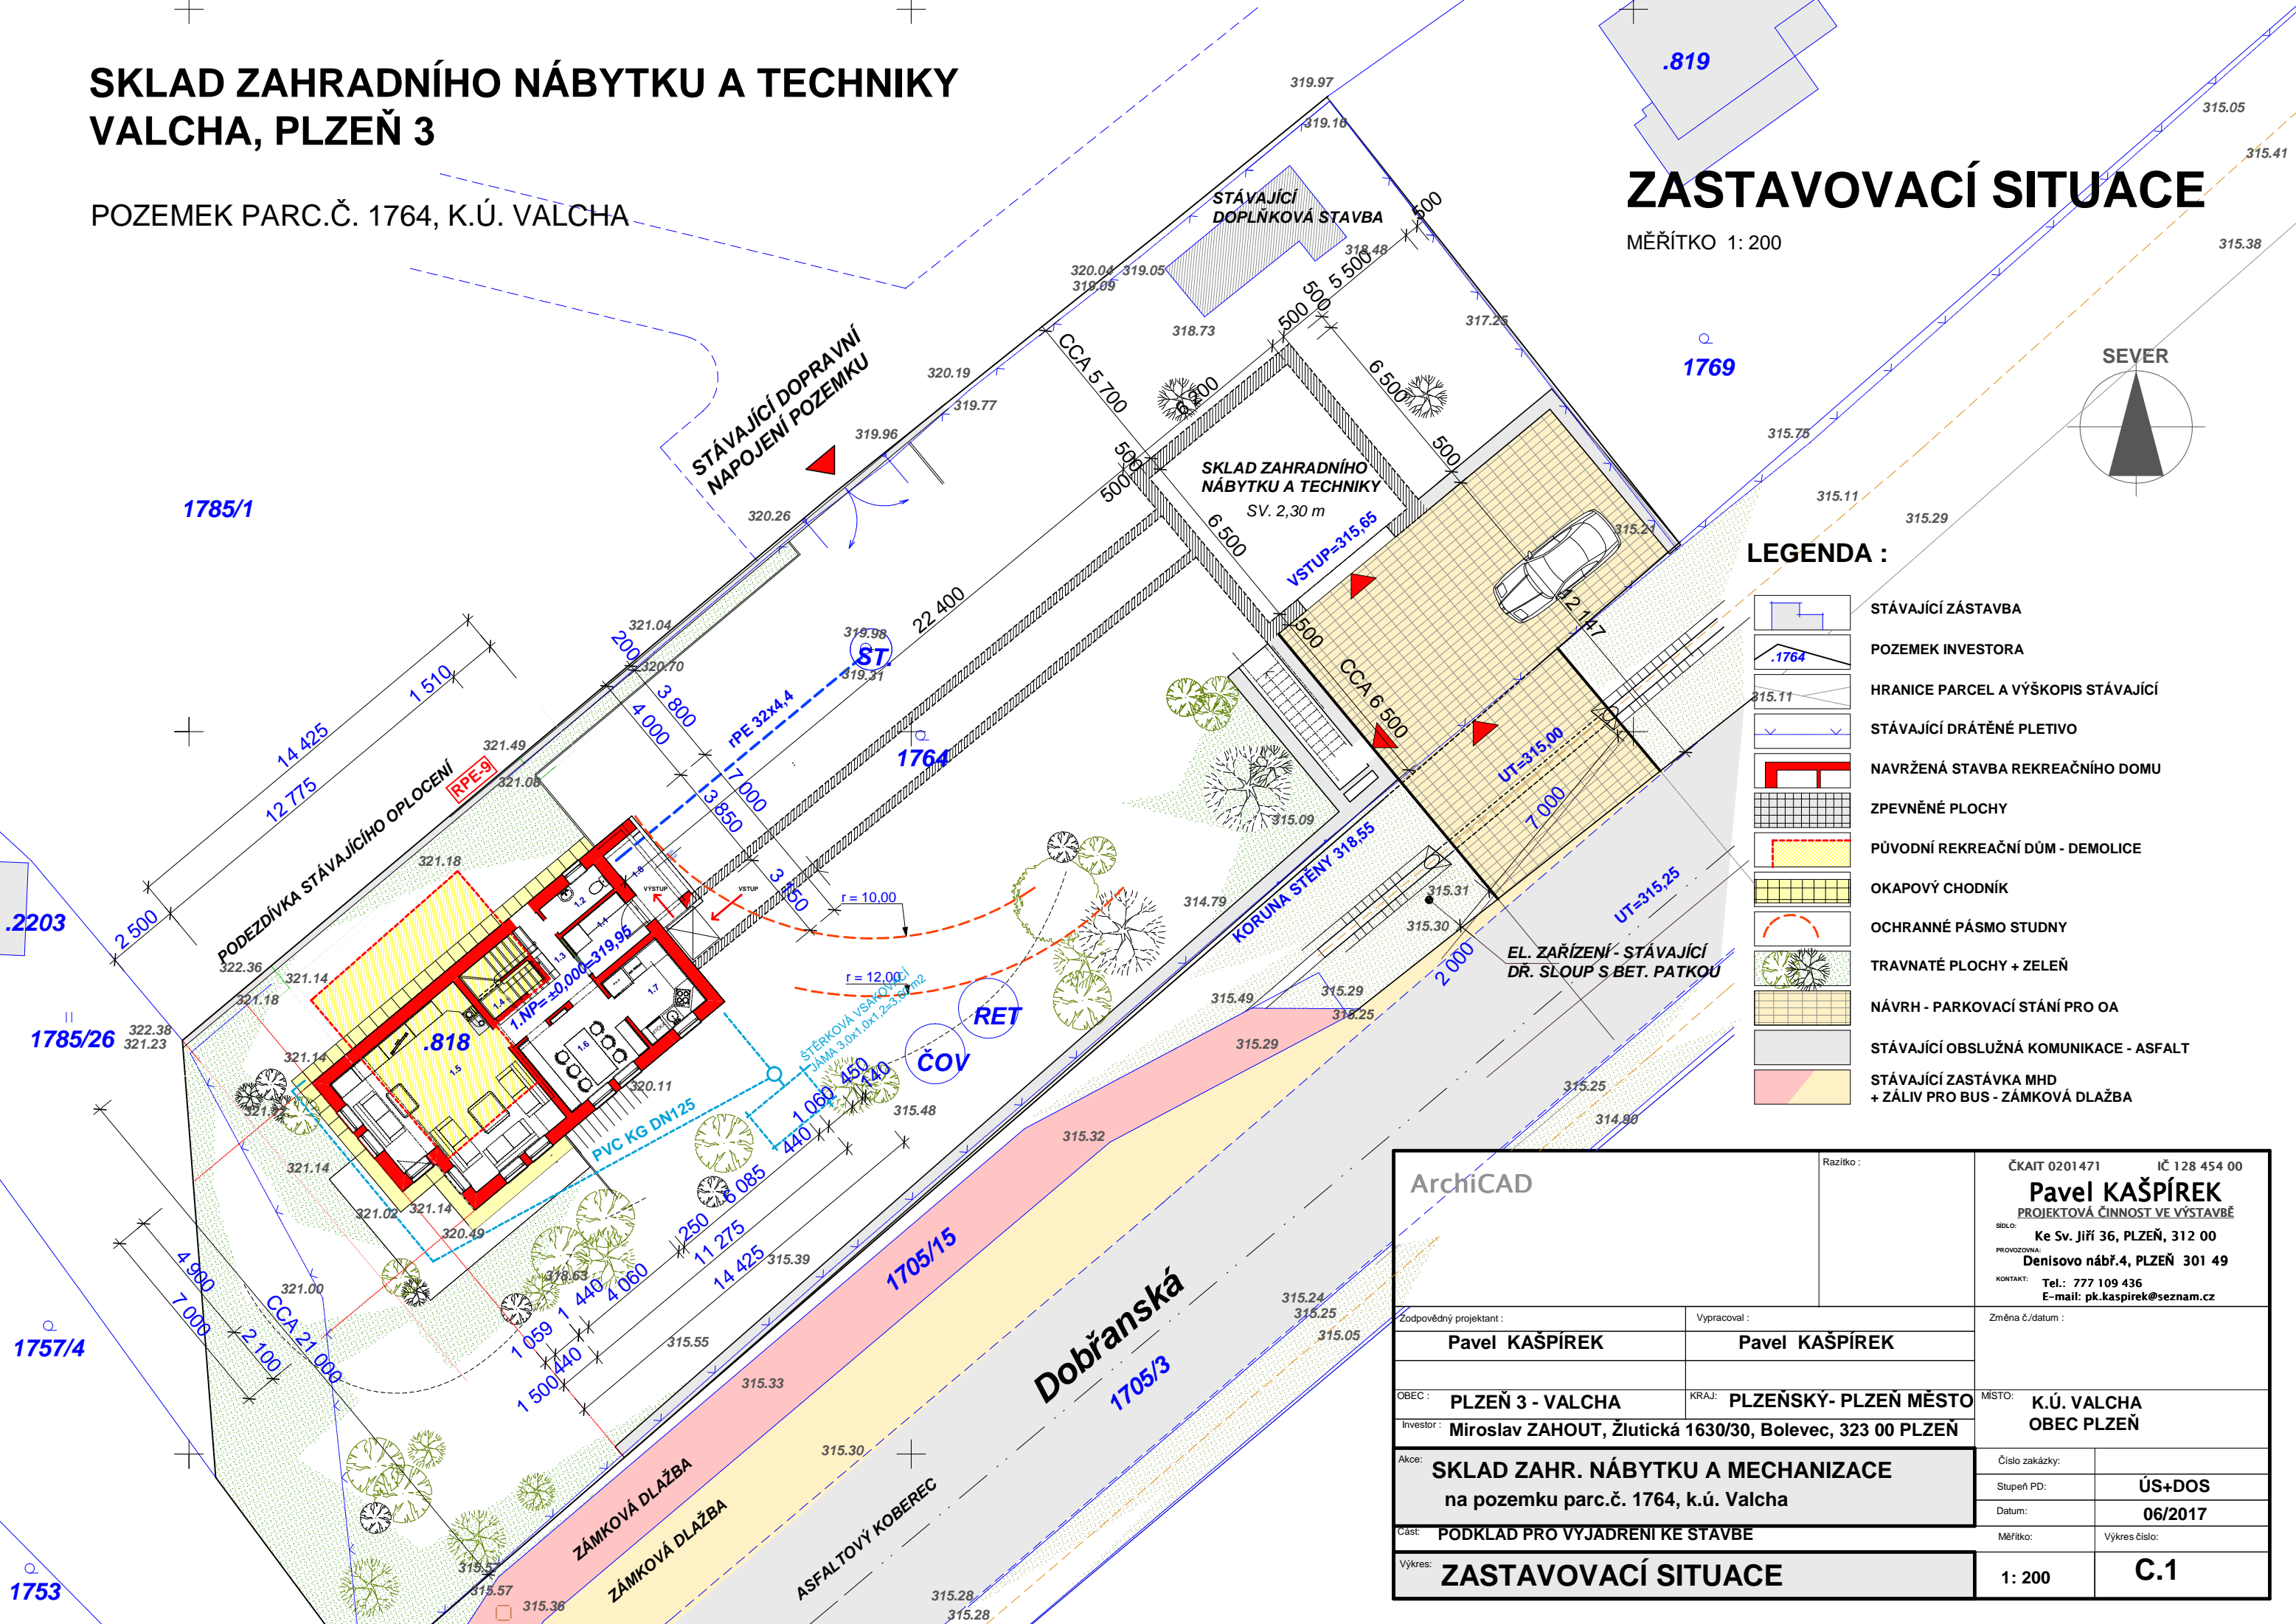


SKLAD ZAHRADNÍHO NÁBYTKU A TECHNIKY VALCHA, PLZEŇ 3

POZEMEK PARC.Č. 1764, K.Ú. VALCHA

ZASTAVOVACÍ SITUACE

MĚŘÍTKO 1: 200

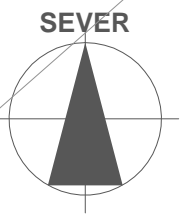

LEGENDA :

- STÁVAJÍCÍ ZÁSTAVBA
- POZEMEK INVESTORA
- HRANICE PARCEL A VÝŠKOPIS STÁVAJÍCÍ
- STÁVAJÍCÍ DRÁTĚNÉ PLETIVO
- NAVRŽENÁ STAVBA REKREAČNÍHO DOMU
- ZPEVNĚNÉ PLOCHY
- PŮVODNÍ REKREAČNÍ DŮM - DEMOLICE
- OKAPOVÝ CHODNÍK
- OCHRANNÉ PÁSMO STUDNY
- TRAVNATÉ PLOCHY + ZELEŇ
- NÁVRH - PARKOVACÍ STÁNÍ PRO OA
- STÁVAJÍCÍ OBSLUŽNÁ KOMUNIKACE - ASFALT
- STÁVAJÍCÍ ZASTÁVKA MHD + ZÁLIV PRO BUS - ZÁMKOVÁ DLAŽBA

ArchíCAD		Razítko :	ČKAIT 0201471 IČ 128 454 00
			Pavel KAŠPÍREK PROJEKTOVÁ ČINNOST VE VÝSTAVBĚ
			SILO: Ke Sv. Jiří 36, PLZEŇ, 312 00 PROVOZOVNA: Denisovo nábř.4, PLZEŇ 301 49 KONTAKT: Tel.: 777 109 436 E-mail: pk.kaspirek@seznam.cz
Zodpovědný projektant :	Vypracoval :	Změna č./datum :	
Pavel KAŠPÍREK	Pavel KAŠPÍREK		
OBEC: PLZEŇ 3 - VALCHA	KRAJ: PLZEŇSKÝ- PLZEŇ MĚSTO	MÍSTO: K.Ú. VALCHA OBEC PLZEŇ	
Investor: Miroslav ZAHOUT, Žlutická 1630/30, Bolevec, 323 00 PLZEŇ			
Akce:	SKLAD ZAHR. NÁBYTKU A MECHANIZACE na pozemku parc.č. 1764, k.ú. Valcha		Číslo zakázky:
			Stupeň PD: ÚS+DOS
Část: PODKLAD PRO VYJADŘENÍ KE STAVBE			Datum: 06/2017
Výkres: ZASTAVOVACÍ SITUACE	Měřítko: 1: 200	Výkres číslo: C.1	