



ÚPRAVA ROZVADĚČE REŽIE

3x400/230V, 50 Hz, TN-C-S
L1, L2, L3

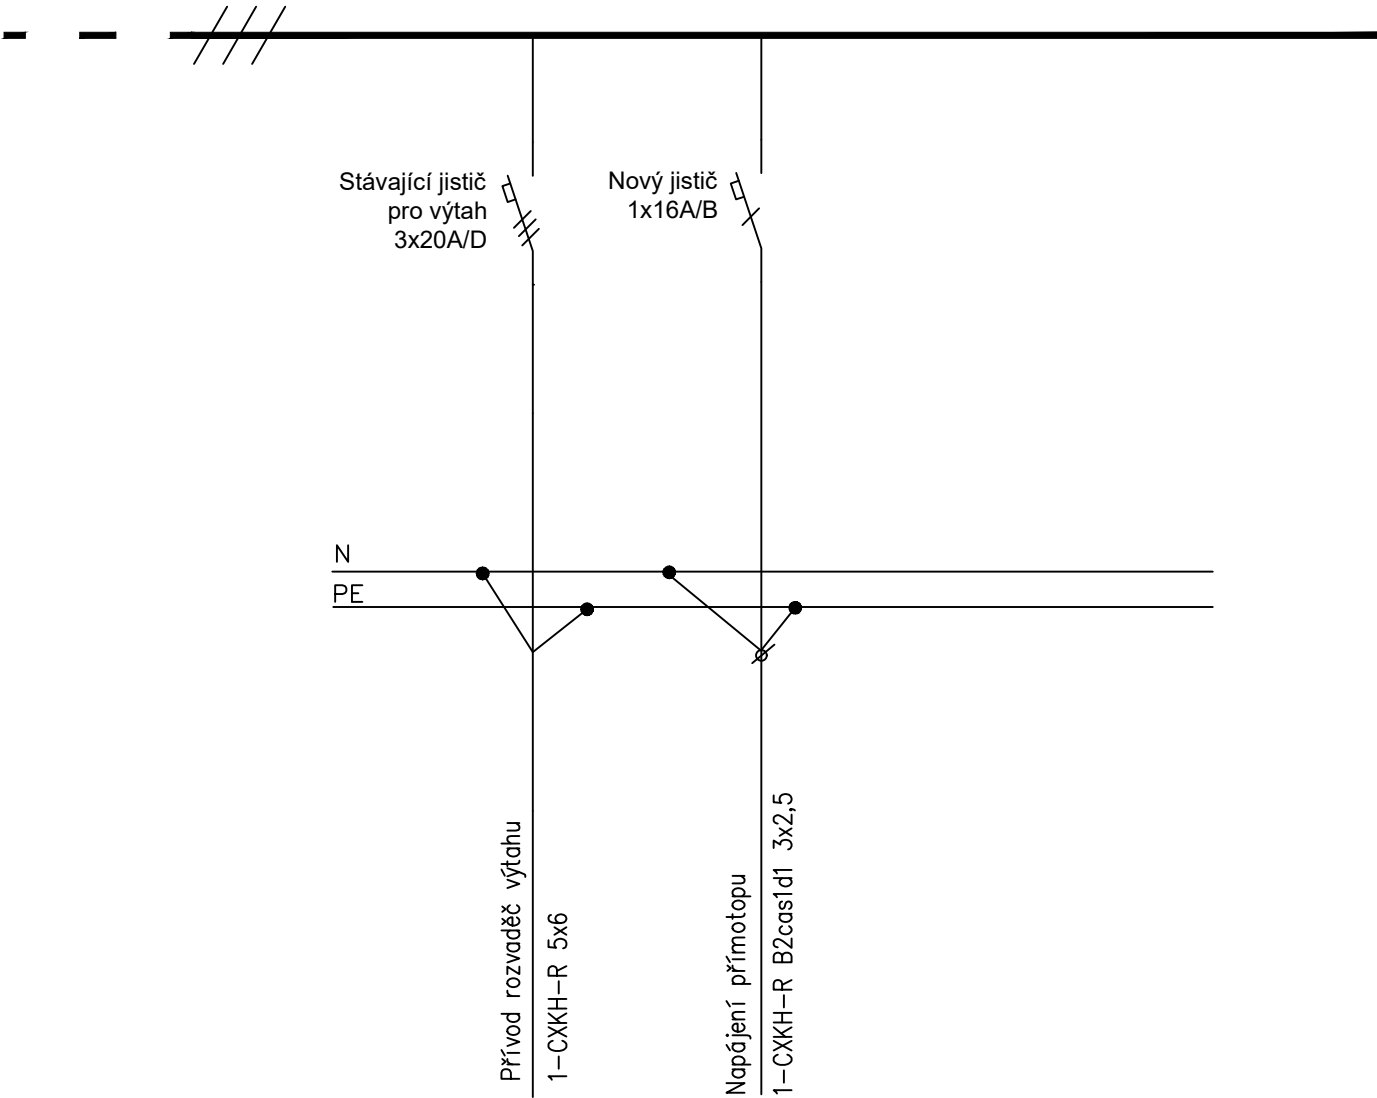

HLAVNÍ PROJEKTANT		ODPOVĚDNÝ PROJEKTANT		VYPRACOVAL		KONTROLOVAL	
Ing. Alexandr Seko		Ing. Tomáš Novotný		Bc. Matuš Krajčí		Ing. Radovan Pavličík	
NÁZEV AKCE: MODERNIZACE OSOBNÍHO VÝTAHU						<div></div> <div>V Hájí 1092/15, 170 00 Praha 7 - Holešovice</div> <div>IČ: 241 27 663 email: info@engineers-cz.cz tel.: 252 546 463</div>	
MÍSTO STAVBY: Koubkova 228/13, 120 00 Praha 2 - Vinohrady							
KATASTRÁLNÍ ÚZEMÍ: Vinohrady [727164]			PARCELNÍ ČÍSLO: 259				
STAVEBNÍK: INTERLACTO, spol. s r.o.							
SÍDLO: Koubkova 228/13, 120 00 Praha 2 - Vinohrady							
OBSAH VÝKRESU: ÚPRAVA REŽIE						ČÍSLO ZAKÁZKY: 071-2024	
						REVIZE:	
						ČÍSLO VÝKRESU: 02	
						PARÉ:	
FORMÁT: (1×A4)		MĚŘÍTKO: 1:50		DATUM: 10/2025		STUPEŇ PD: DPS	
				ČÁST PD: D.14.			