




půdorys 1.np

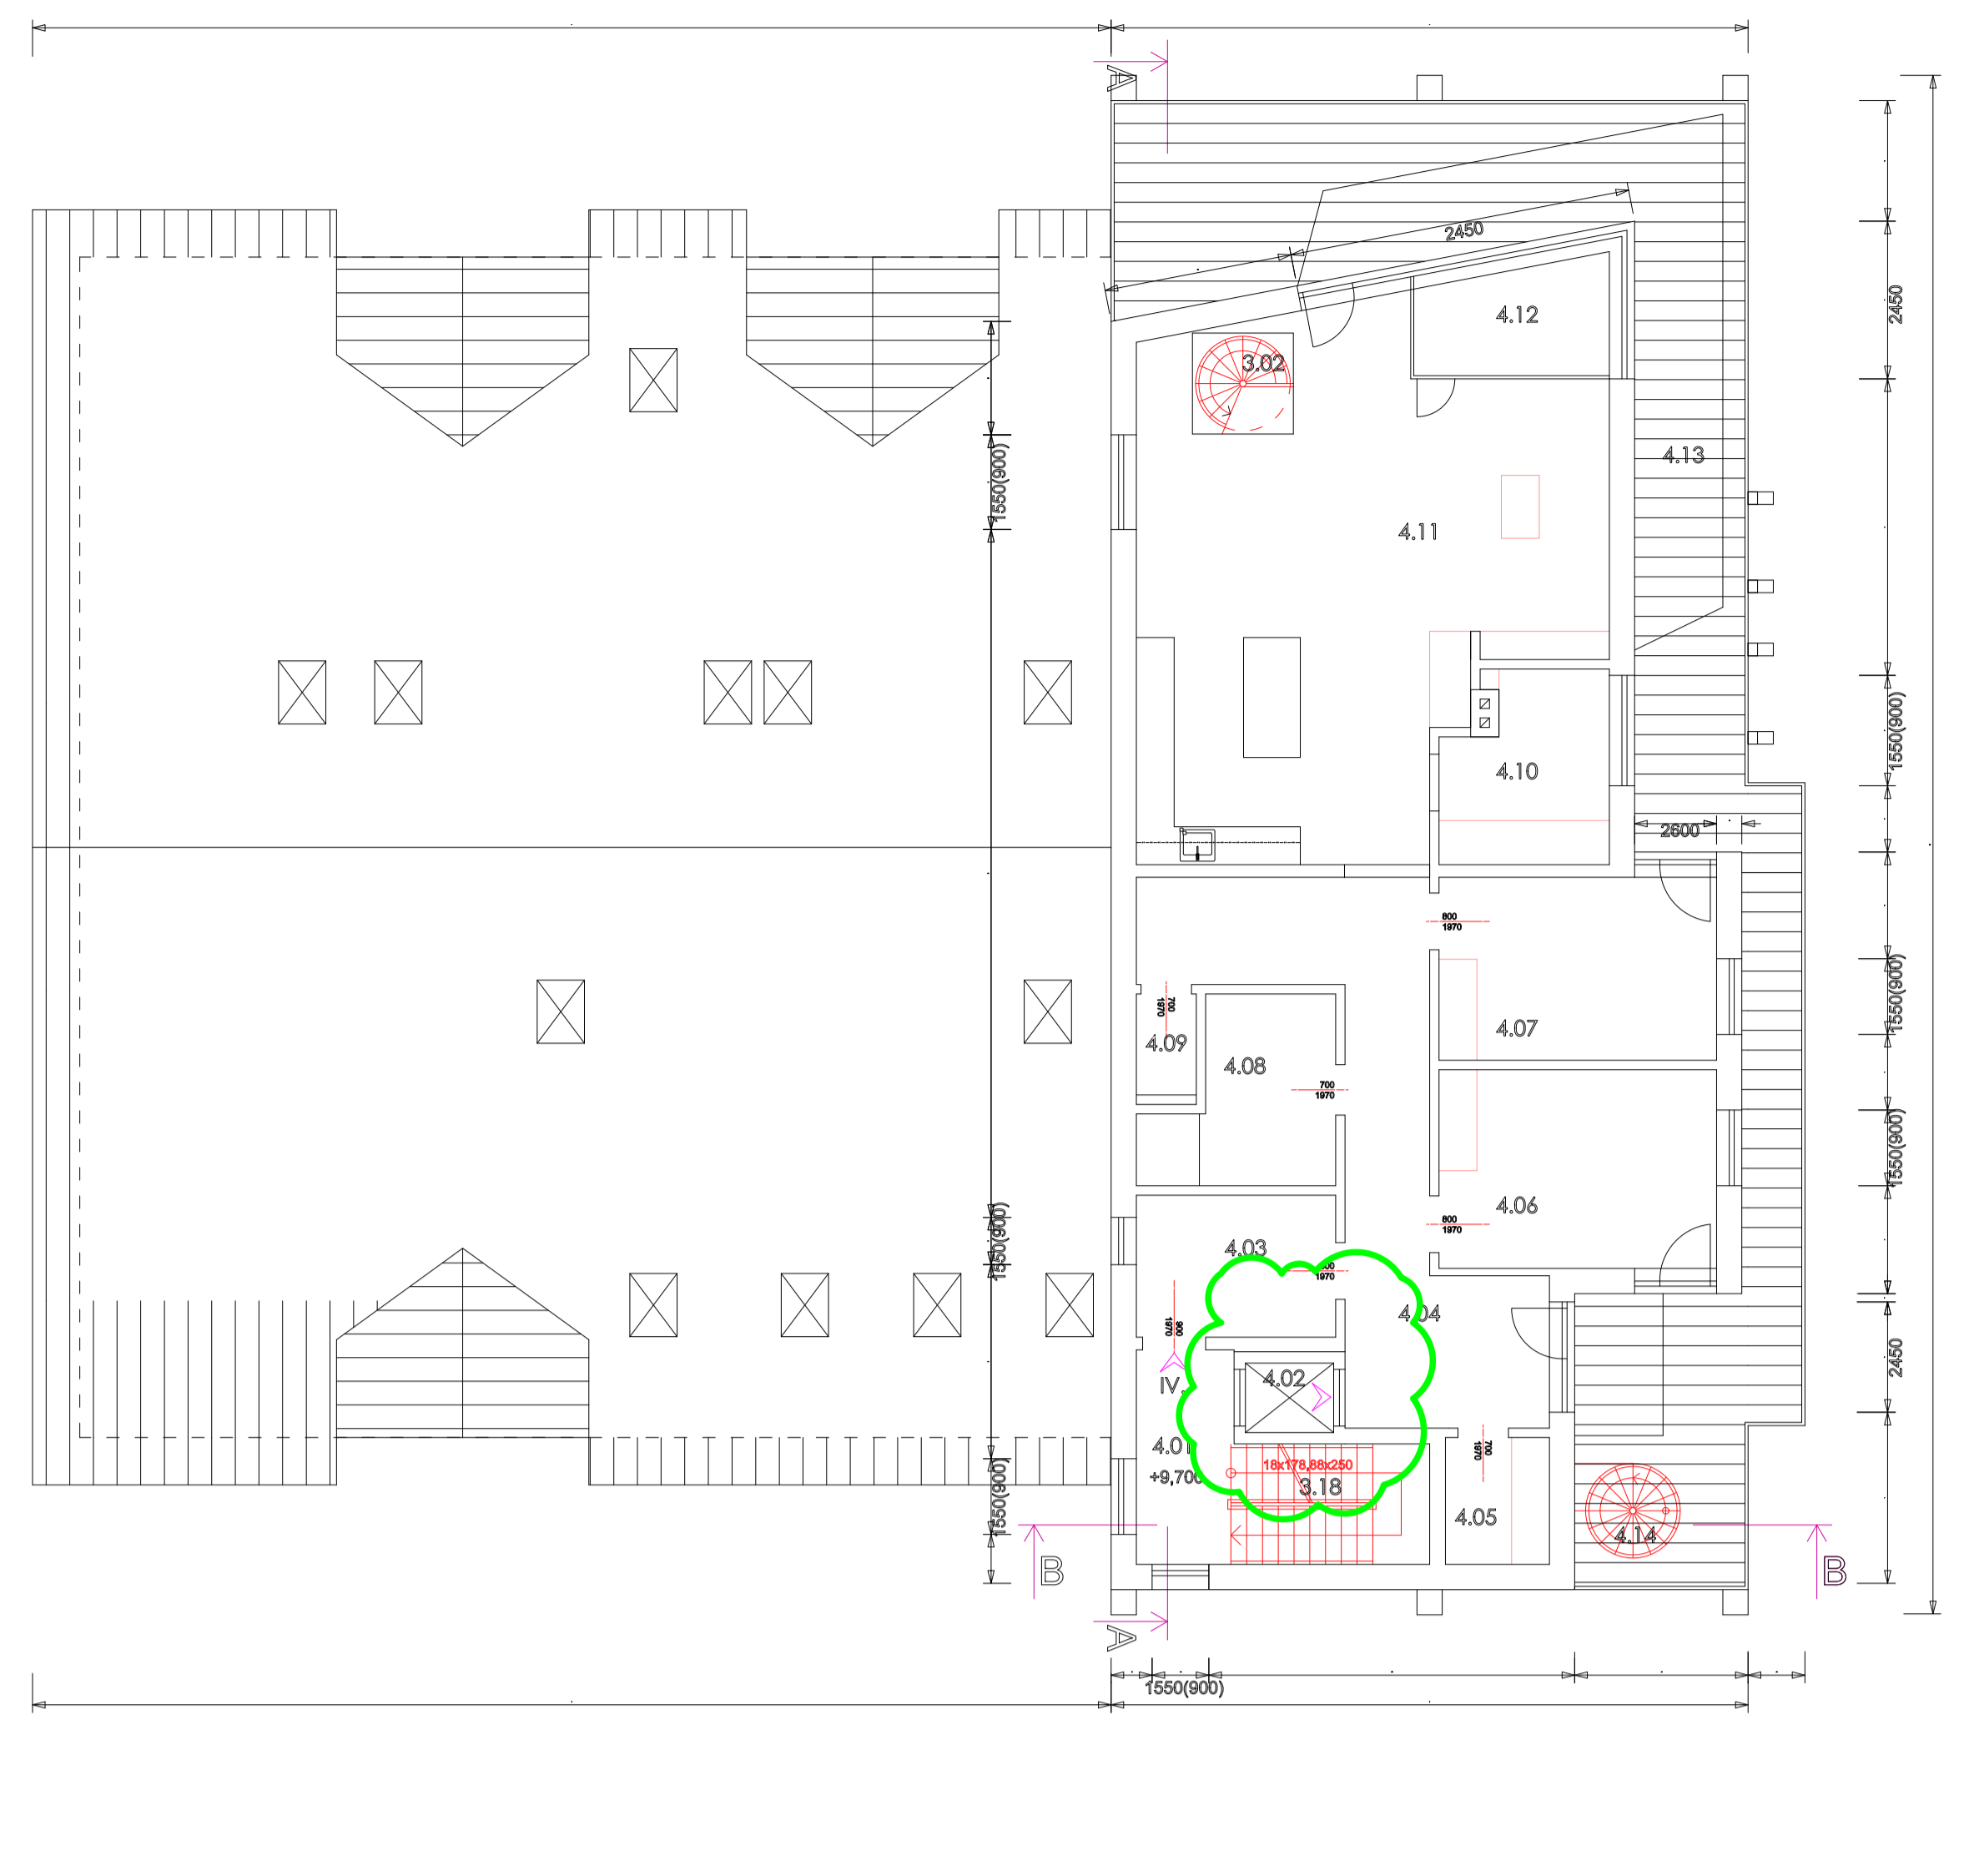

půdorys 4.np

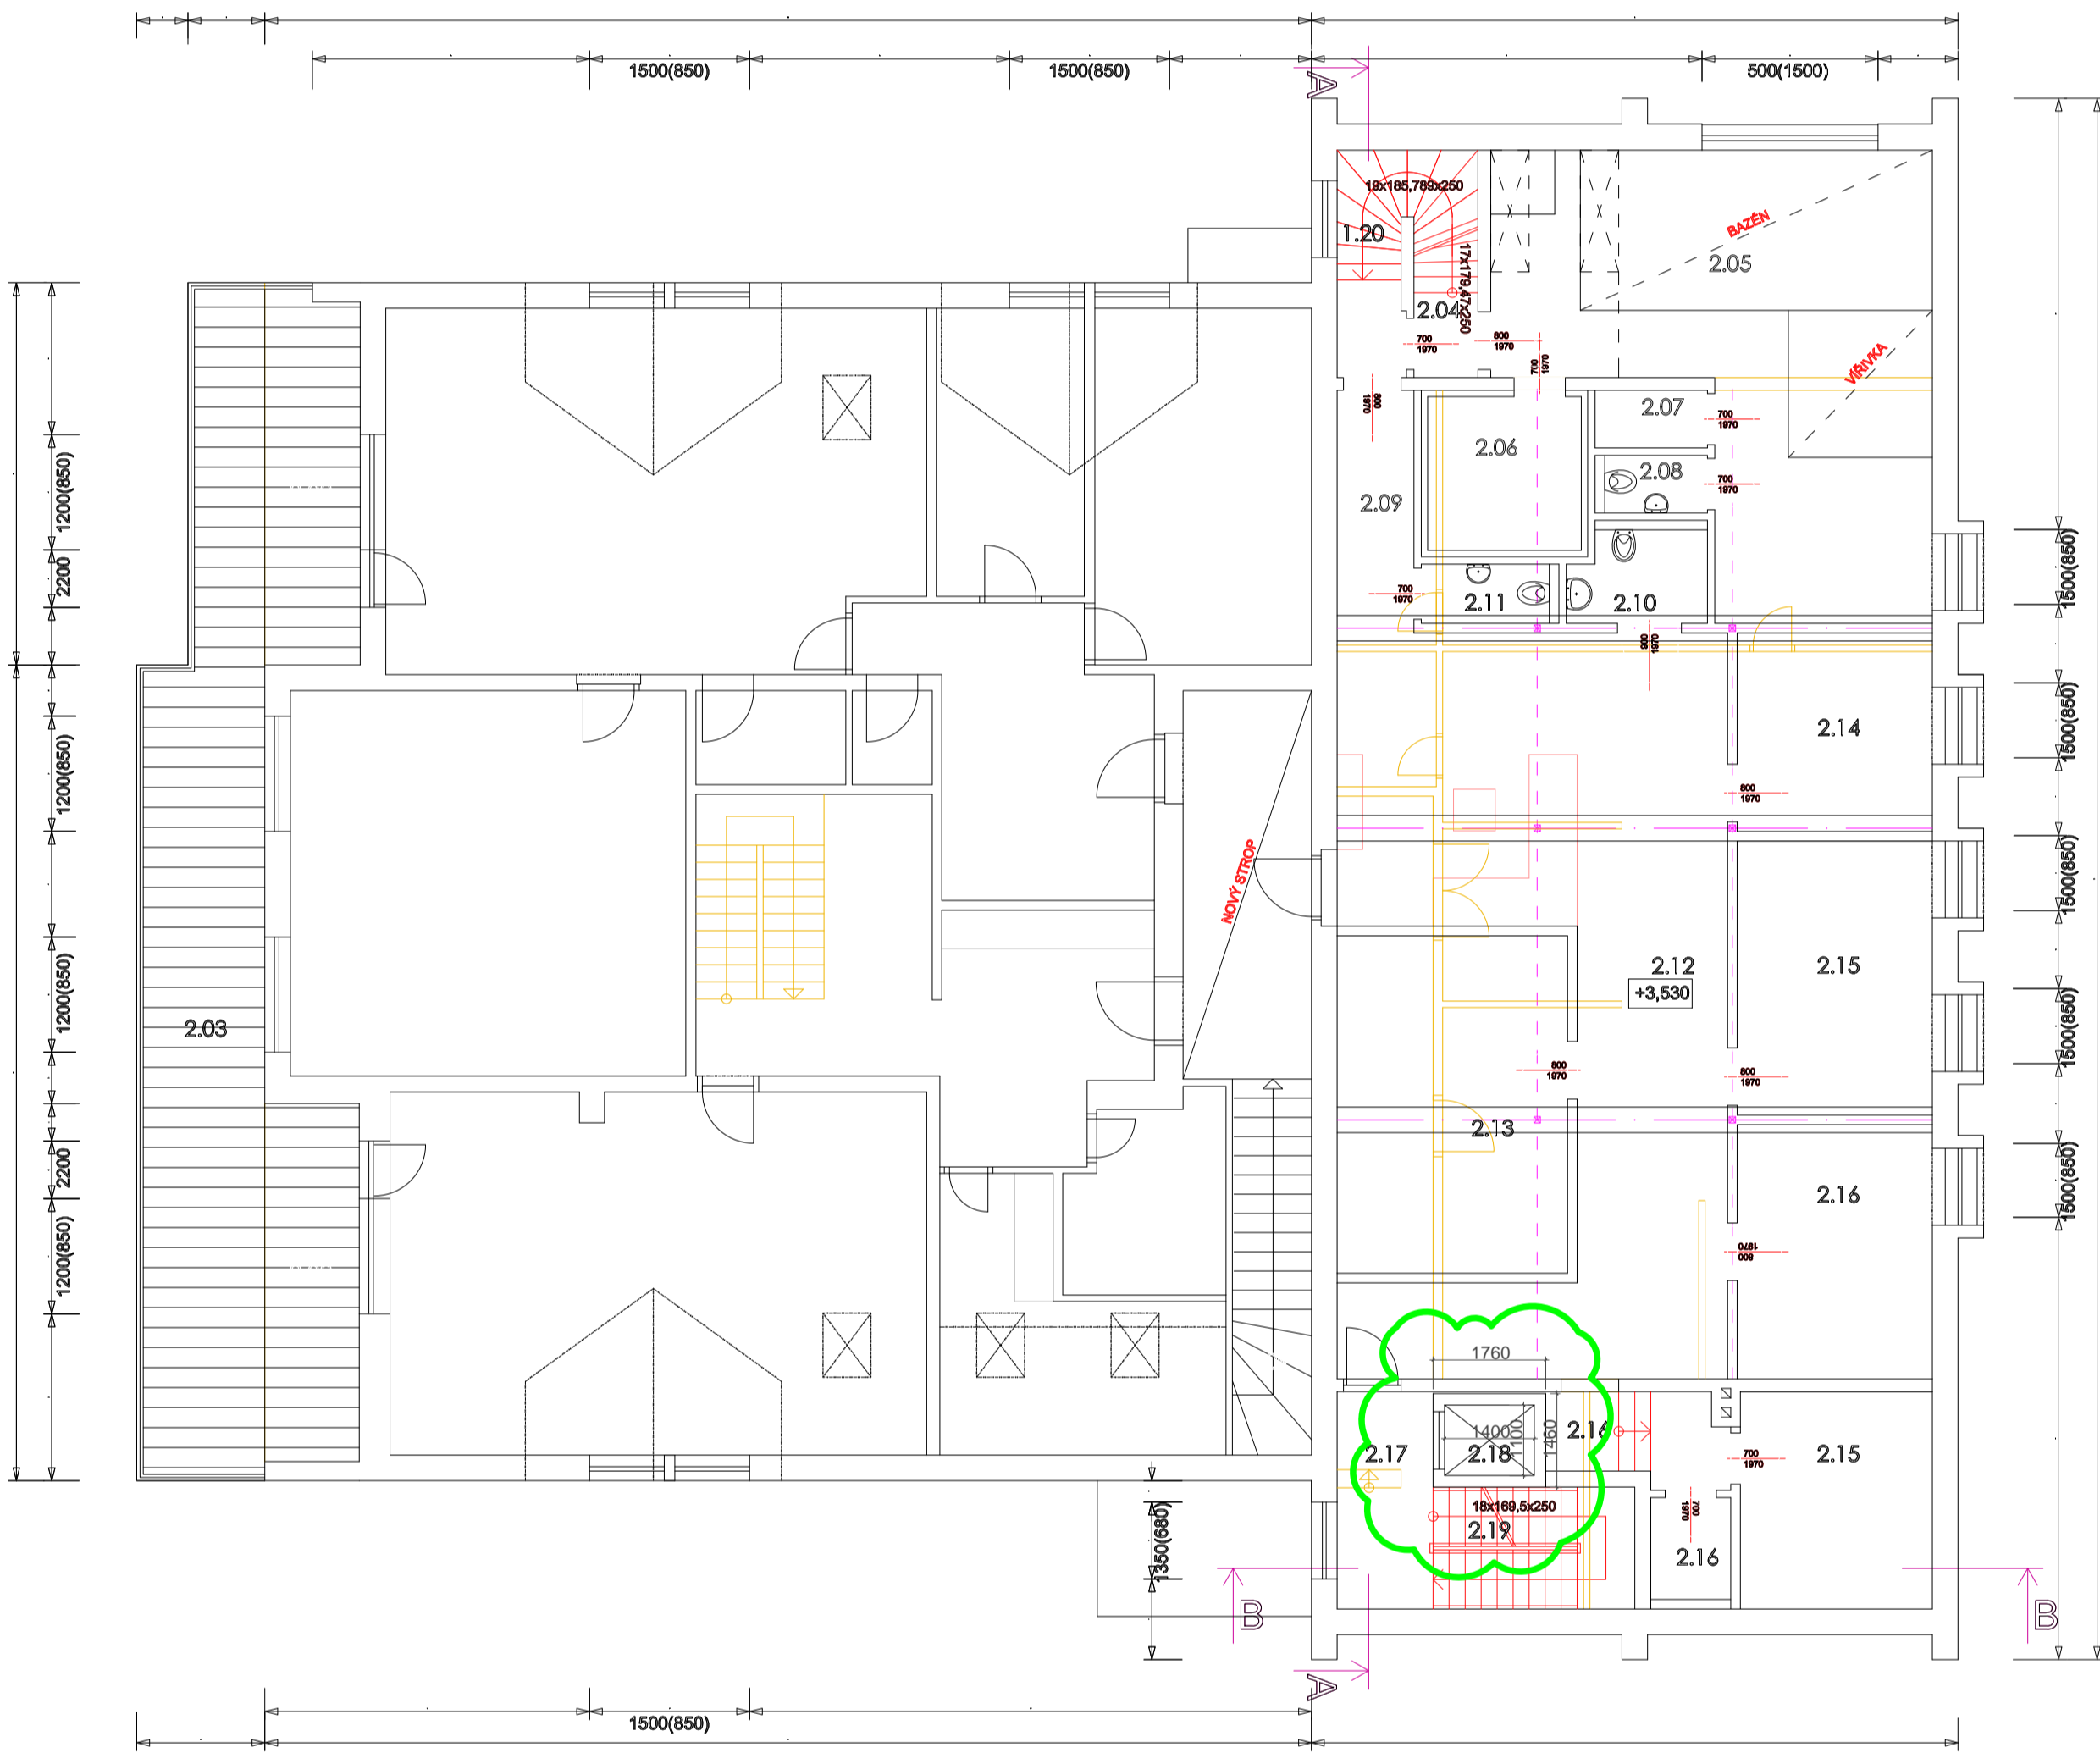

půdorys 2.np

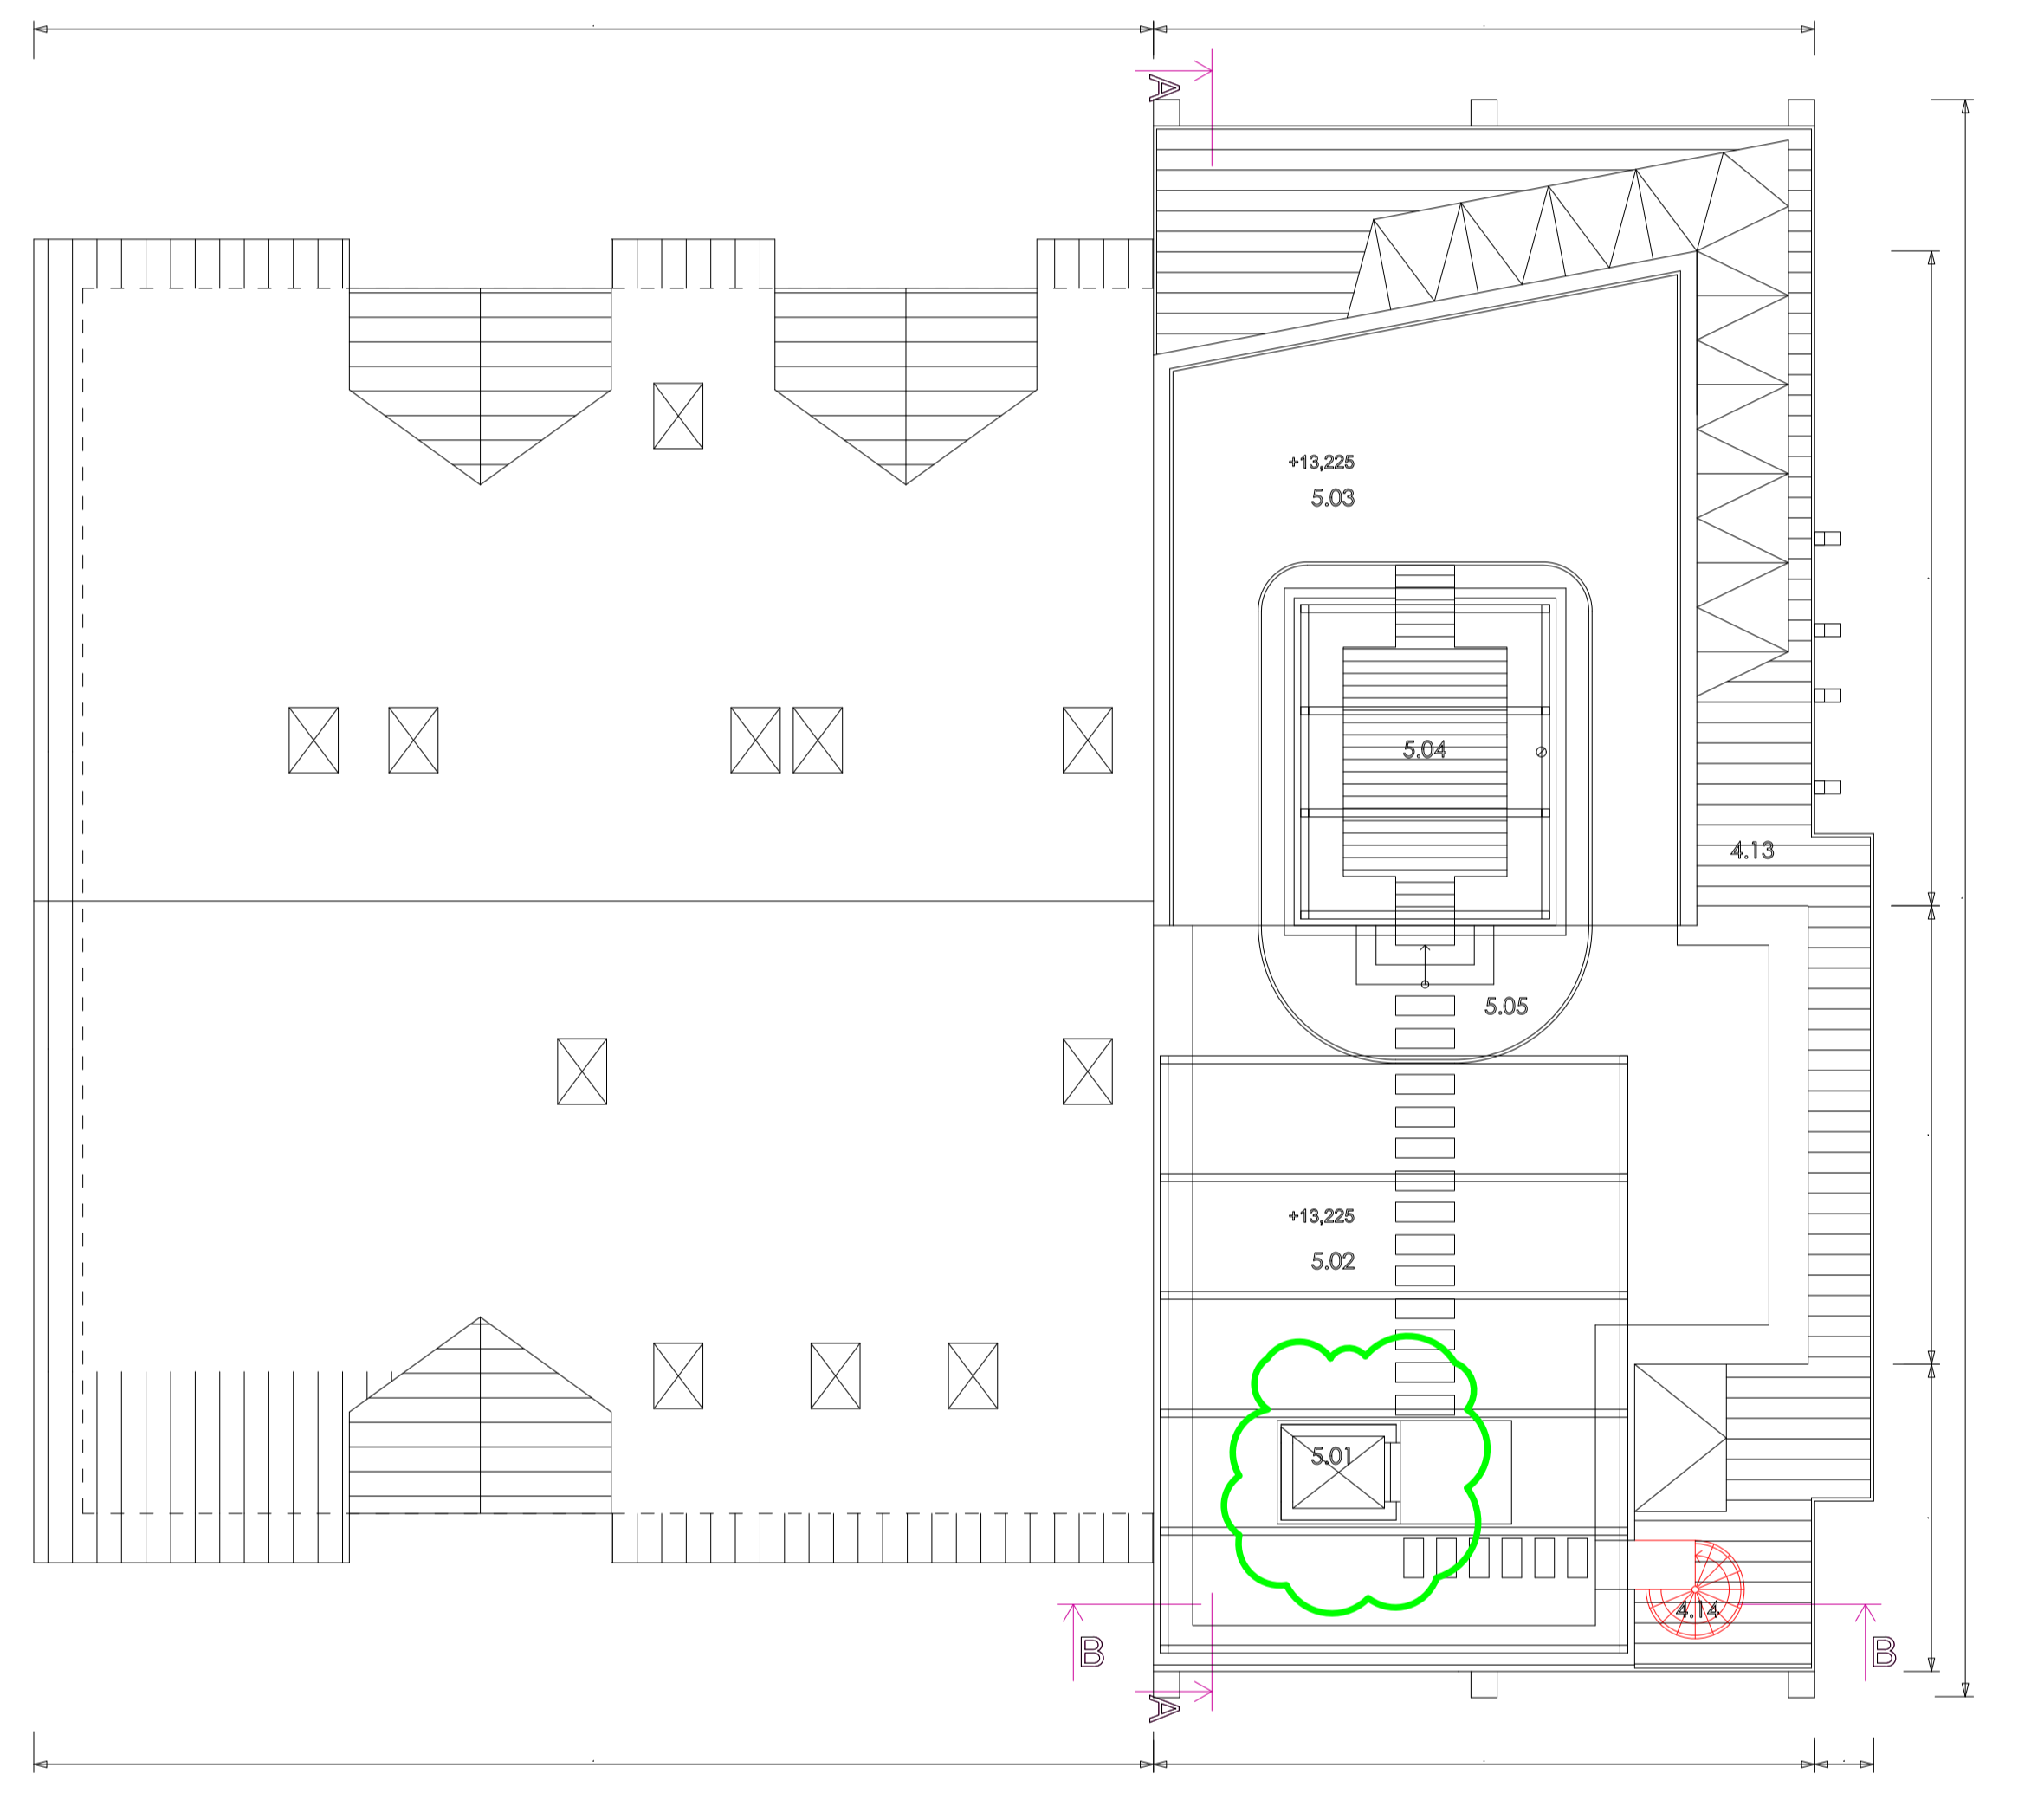

půdorys střechy



půdorys 3.np

