



VÝTAHOVÁ
JACHTA

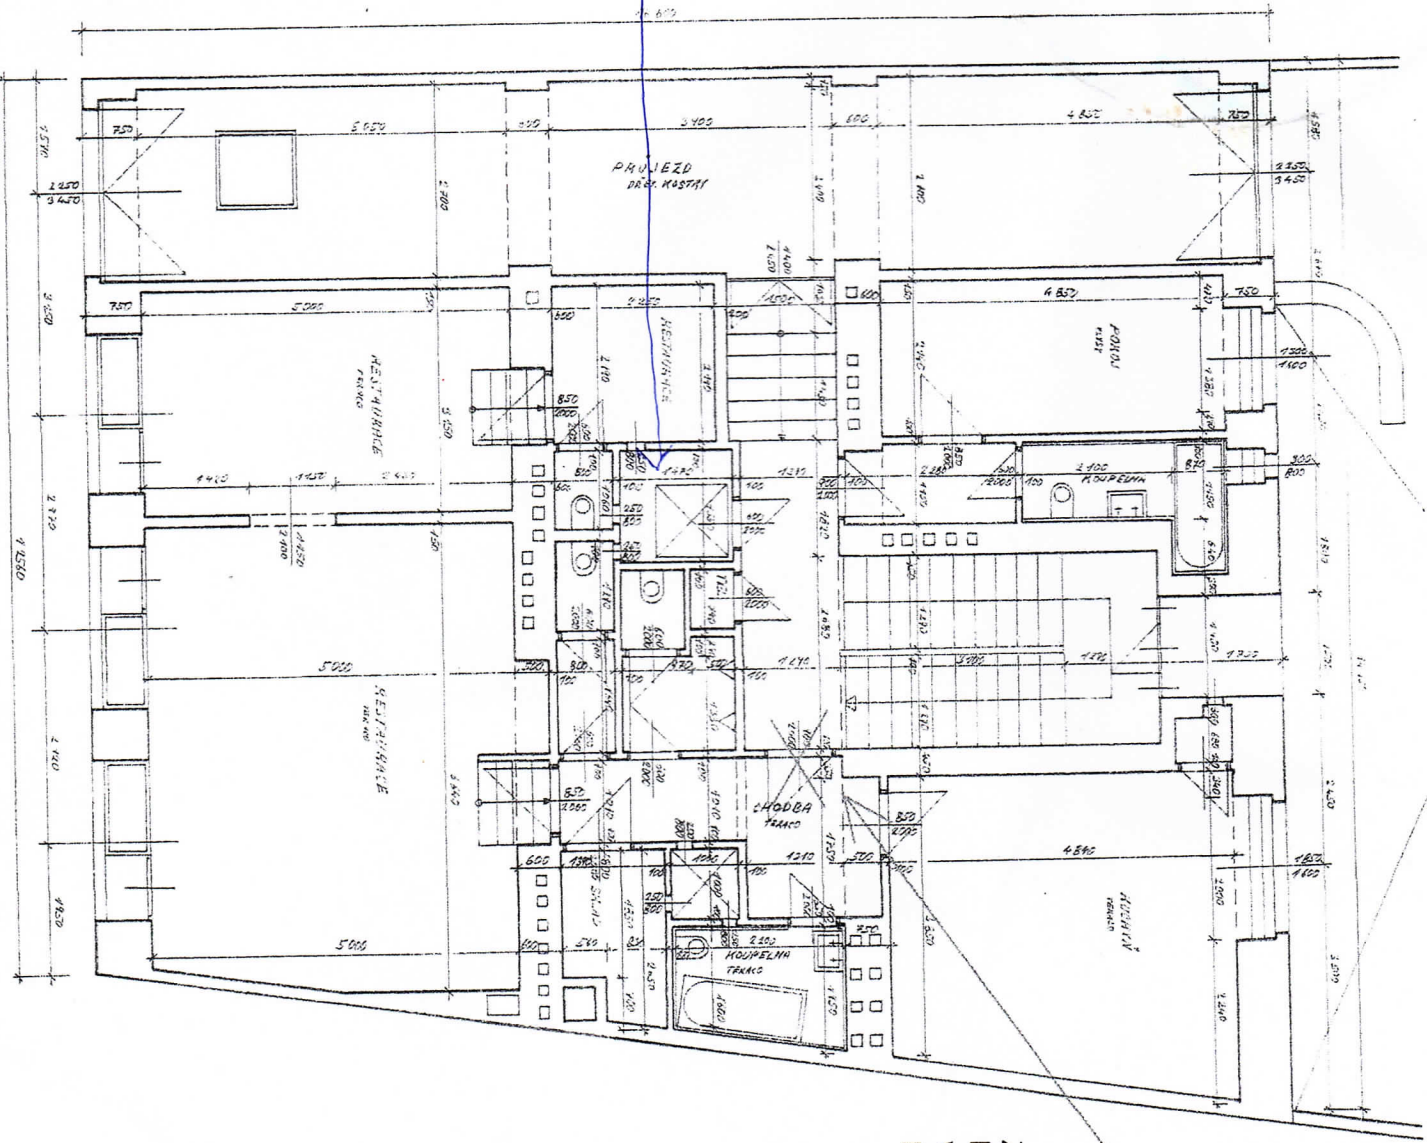

~~DVERE V MANUOSITI ZADENY~~

Zařzení dveří nemá vliv na unik z místnosti
kuchyně. Vzhledem k počtu osob a délce ÚC
vyhovuje jeden směr uniků, který je v přízemí
přímo do volného prostoru stří.

Ing. J. Novák

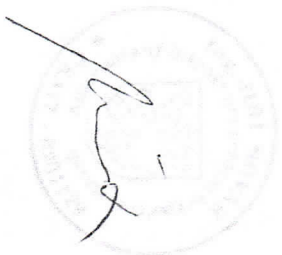

Dům č. 1488/13
ORTENOVO nám.
hlavní objekt - přízemí
měř. - 1:50