



# Nákladní výtah 1 : 50

Řez a - a'

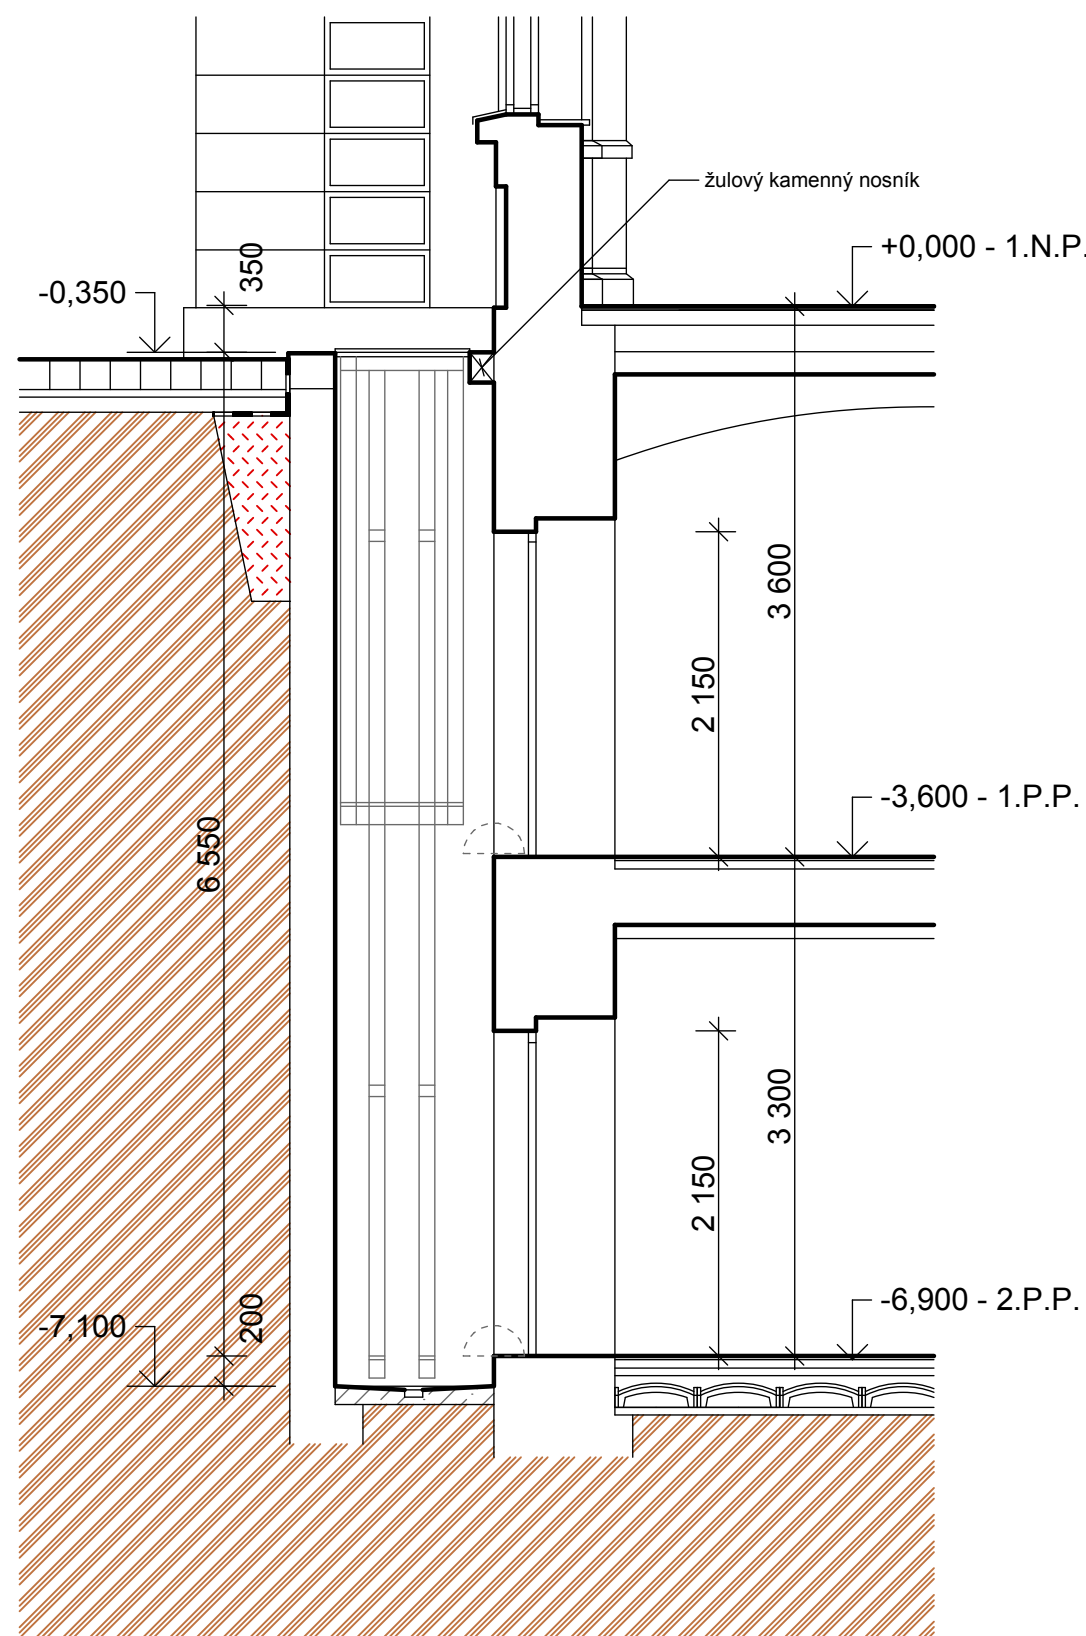

Půdorys výtahové šachty

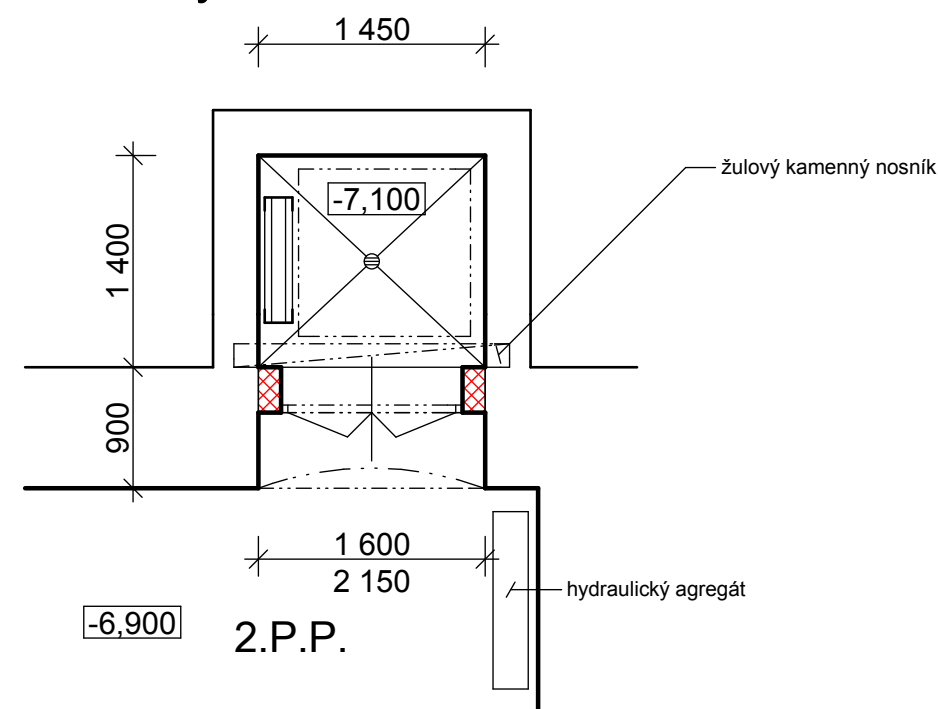

- Navrženo hydraulické zdvihadlo přímé s poklopem
- klec neprůchozí
  - nosnost 500 kg
  - max. rychlost 0,1 m/s
  - povrchová úprava - pozinkovaná ocel
  - velikost klece bude navržena dle šachty a parametrů výrobce
  - šachetní dvoukřídlové dveře 1200/2000 mm - ve dvou stanicích
  - instalovaný výkon 3 kW

Výrobní výkresy budou dodávkou vybraného dodavatele výtahu

OBEC : LOKET		ÚŘAD : MěÚ LOKET		<div></div> <div>NEUPROJEKT</div> <div>projekční kancelář Ing. Podlipský Masarykovo nám. 4 4 7 , Nýřany</div>		
INVESTOR : HRAD LOKET o.p.s., Zámecká 67, 357 33 Loket						
STAVBA : <div>STAVEBNÍ ÚPRAVY - DVORANA LOKET</div> <div>Metodické, památkové a historické centrum Hrad Loket - II. etapa</div>						
OBJEKT :				PODPIS :		
OBSAH : NÁKLADNÍ VÝTAH				Č.AKCE :		
ČÁST : D.2 Nevýrobní technologická zařízení				STUPEŇ : DPS		
				DATUM : 10/2014		
				Č. VÝK.: 3		