


Půdorys 1.NP

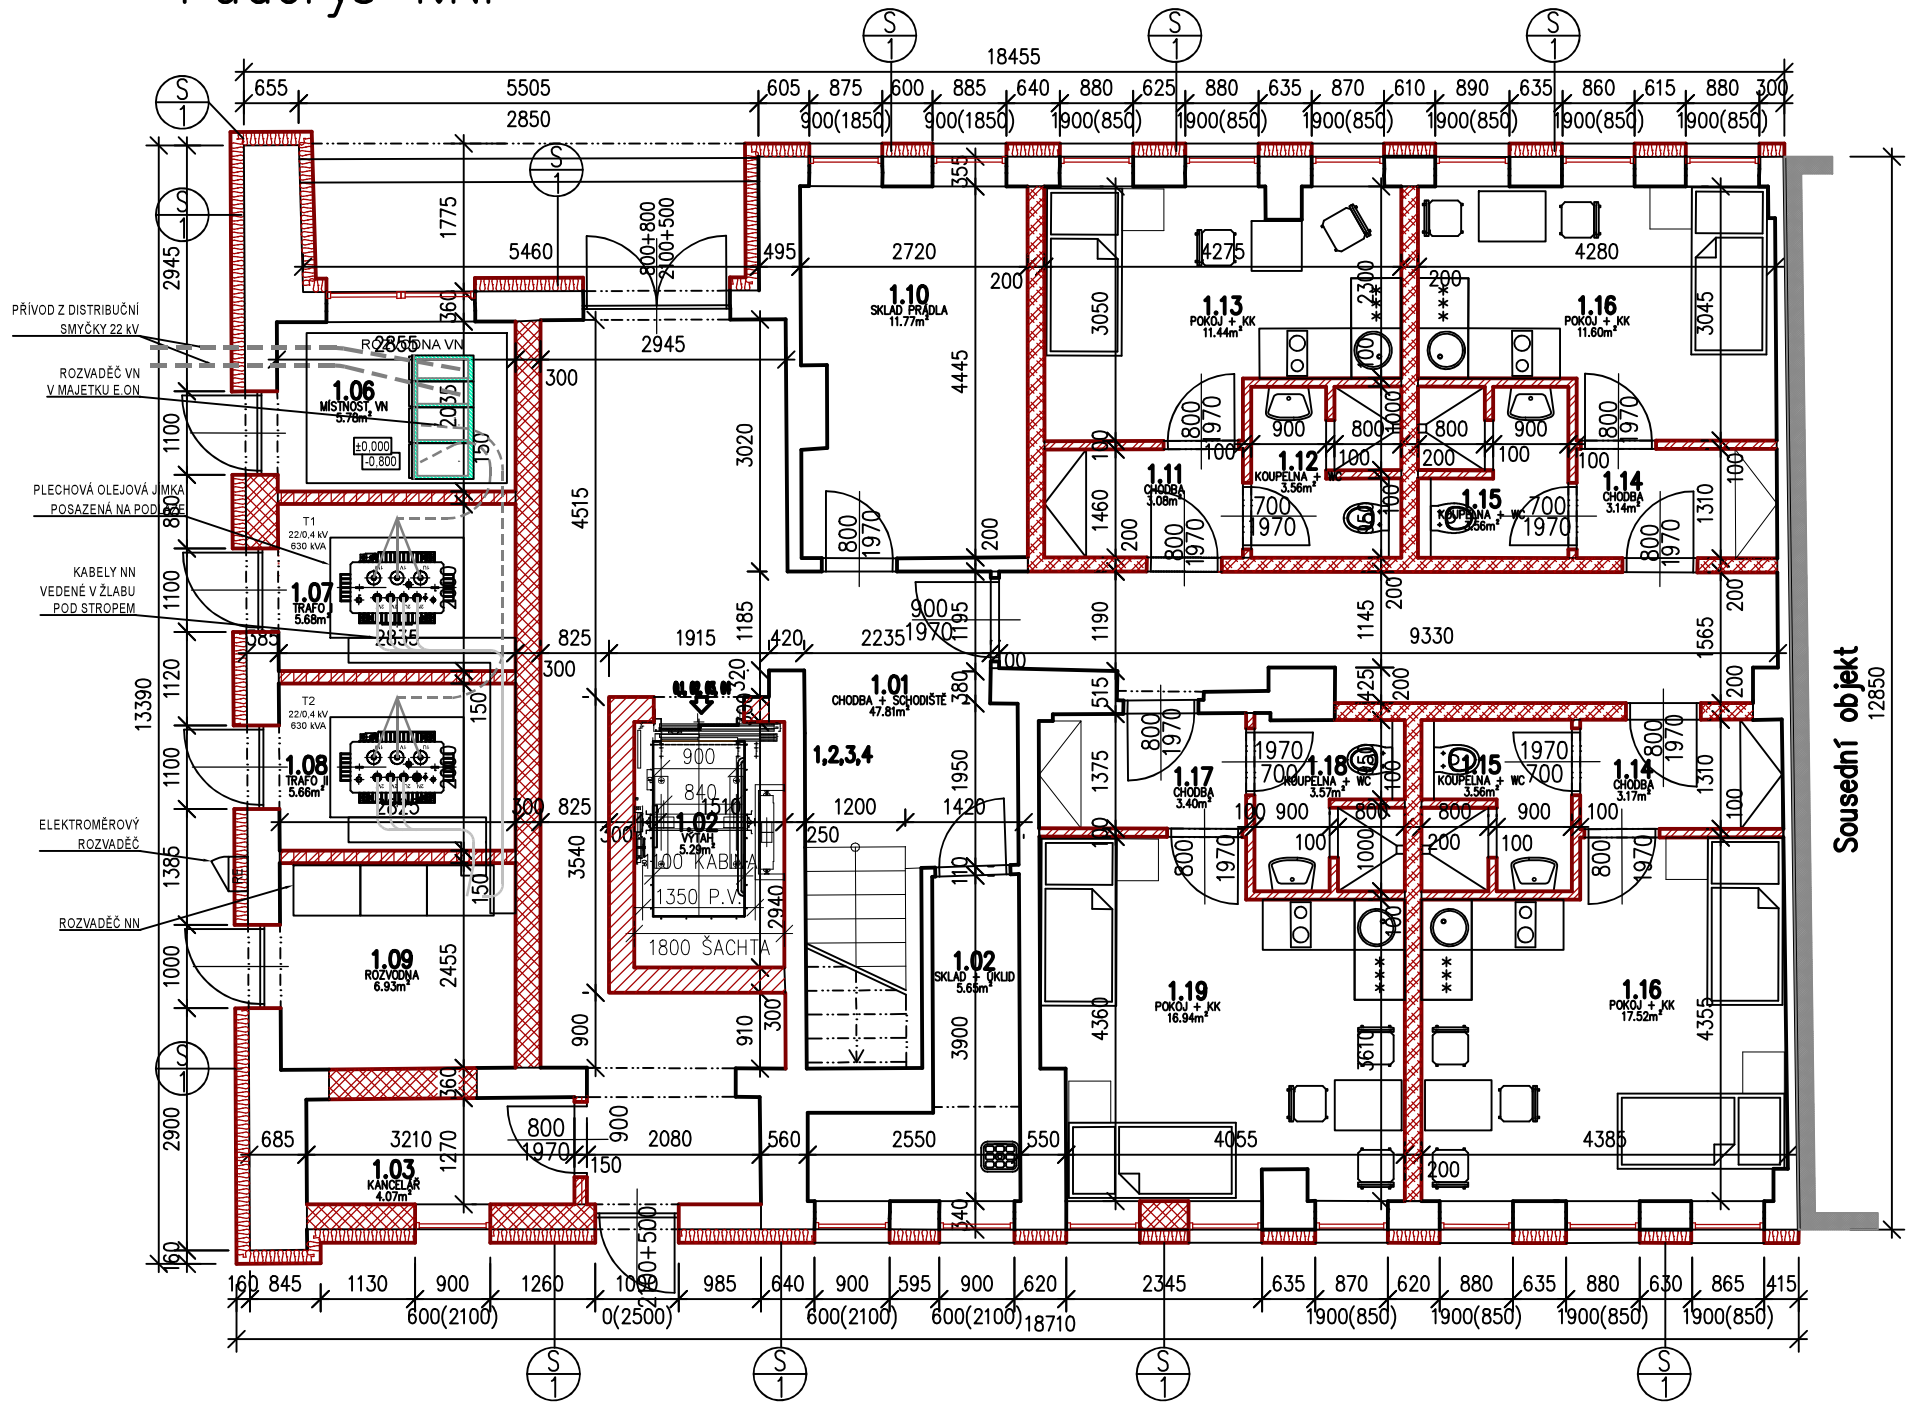

Tabulka místností									
Číslo	Název	Plocha [m ²]	Výška [m]	Podlaha	Stěny	Strop	Plocha v podlaží	Obklad	Sokl
1.01	CHODBA + SCHODIŠTĚ	47,81	2,95	KERAMICKÁ DLAŽBA	MALBA	MALBA	183,18	---	KERAMICKÝ SOKL
1.02	SKLAD + ÚKLID	5,65	2,6	---	---	---	---	---	---
1.03	KANCELÁŘ	4,07	2,6	---	---	---	---	---	---
1.06	MÍSTNOST VN	5,78	2,95	---	---	---	---	---	---
1.07	TRAFO I	5,68	2,95	---	---	---	---	---	---
1.08	TRAFO II	5,66	2,95	---	---	---	---	---	---
1.09	ROZVODNA	6,93	2,95	---	---	---	---	---	---
1.10	SKLAD PRÁDLA	11,77	2,95	POVLAK PVC	MALBA	MALBA	---	---	PVC SOKL
1.11	CHODBA	3,08	2,95	POVLAK PVC	MALBA	MALBA	---	---	PVC SOKL
1.12	KOUPELNA + WC	3,56	2,95	KERAMICKÁ DLAŽBA	MALBA	MALBA	---	KERAMICKÝ OBKLAD	---
1.13	POKOJ + KK	11,44	2,95	POVLAK SYNETICKÝ	MALBA	MALBA	---	---	PVC SOKL
1.14	CHODBA	3,14	2,95	POVLAK PVC	MALBA	MALBA	---	---	PVC SOKL
1.14	CHODBA	3,17	2,95	POVLAK PVC	MALBA	MALBA	---	---	PVC SOKL
1.15	KOUPELNA + WC	3,56	2,95	KERAMICKÁ DLAŽBA	MALBA	MALBA	---	KERAMICKÝ OBKLAD	---
1.15	KOUPELNA + WC	3,56	2,95	KERAMICKÁ DLAŽBA	MALBA	MALBA	---	KERAMICKÝ OBKLAD	---
1.16	POKOJ + KK	11,6	2,95	POVLAK PVC	MALBA	MALBA	---	---	PVC SOKL
1.16	POKOJ + KK	17,52	2,95	POVLAK PVC	MALBA	MALBA	---	---	PVC SOKL
1.17	CHODBA	3,4	2,95	POVLAK PVC	MALBA	MALBA	---	---	PVC SOKL
1.18	KOUPELNA + WC	3,57	2,95	KERAMICKÁ DLAŽBA	MALBA	MALBA	---	KERAMICKÝ OBKLAD	---
1.19	POKOJ + KK	16,94	2,95	POVLAK PVC	MALBA	MALBA	---	---	KERAMICKÝ SOKL

CELKOVÁ PLOCHA [m²]: 183,18