



LEGENDA MATERIÁLŮ

- SOUSEDNÍ OBJEKTY
- STÁVAJÍCÍ ZDIVO
- DOZDÍVKA
- SDK KONSTRUKCE
- STĚNA Z TRÁVNĚHO PĚDĚNA
- ZDVOUSTRANĚNÝ PĚDĚNA
- ZDVOUSTRANĚNÝ PĚDĚNA 11.5
- TĚPELNÁ IZOLACE Z MINERÁLNÍ VATY, TL 100 mm
- KERAMICKÝ OBKLAD

PRACOVNÍ VERZE

Tabulka místností			
Číslo	Název	Plocha [m ²]	Poznámka
0.0.01	SCHODIŠŤOVÝ PROSTOR	3.71	KERAMICKÁ DLÁŽBA
0.0.02	CHODBA	11.55	KERAMICKÁ DLÁŽBA
0.0.03	CHODBA	7.01	KERAMICKÁ DLÁŽBA
0.0.04	KOTELNA	19.31	BETONOVÁ MAZANINA
0.0.05	SKLEPY	65.55	BETONOVÁ MAZANINA
0.0.06	SKLEPY	6.81	BETONOVÁ MAZANINA
0.0.07	SKLEPY	3.68	BETONOVÁ MAZANINA
0.0.08	PRÁDĚNNA	11.94	BETONOVÁ MAZANINA
0.0.09	VYTVÍŠŤOVACÍ	3.88	KERAMICKÁ DLÁŽBA
0.1.01	WC	4.93	KERAMICKÁ DLÁŽBA
0.1.02	WC	2.9	KERAMICKÁ DLÁŽBA
0.1.03	SPOLEČENSKÁ MÍSTNOST	18.13	KERAMICKÁ DLÁŽBA
0.1.04	JÍDELNA	14.59	KERAMICKÁ DLÁŽBA
0.1.05	PRACOVNA	18.44	KERAMICKÁ DLÁŽBA
0.1.06	KOUPELNA	3.23	KERAMICKÁ DLÁŽBA

Celková plocha [m²] 234,3

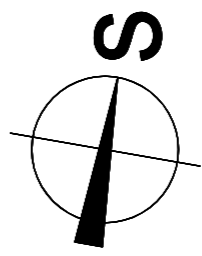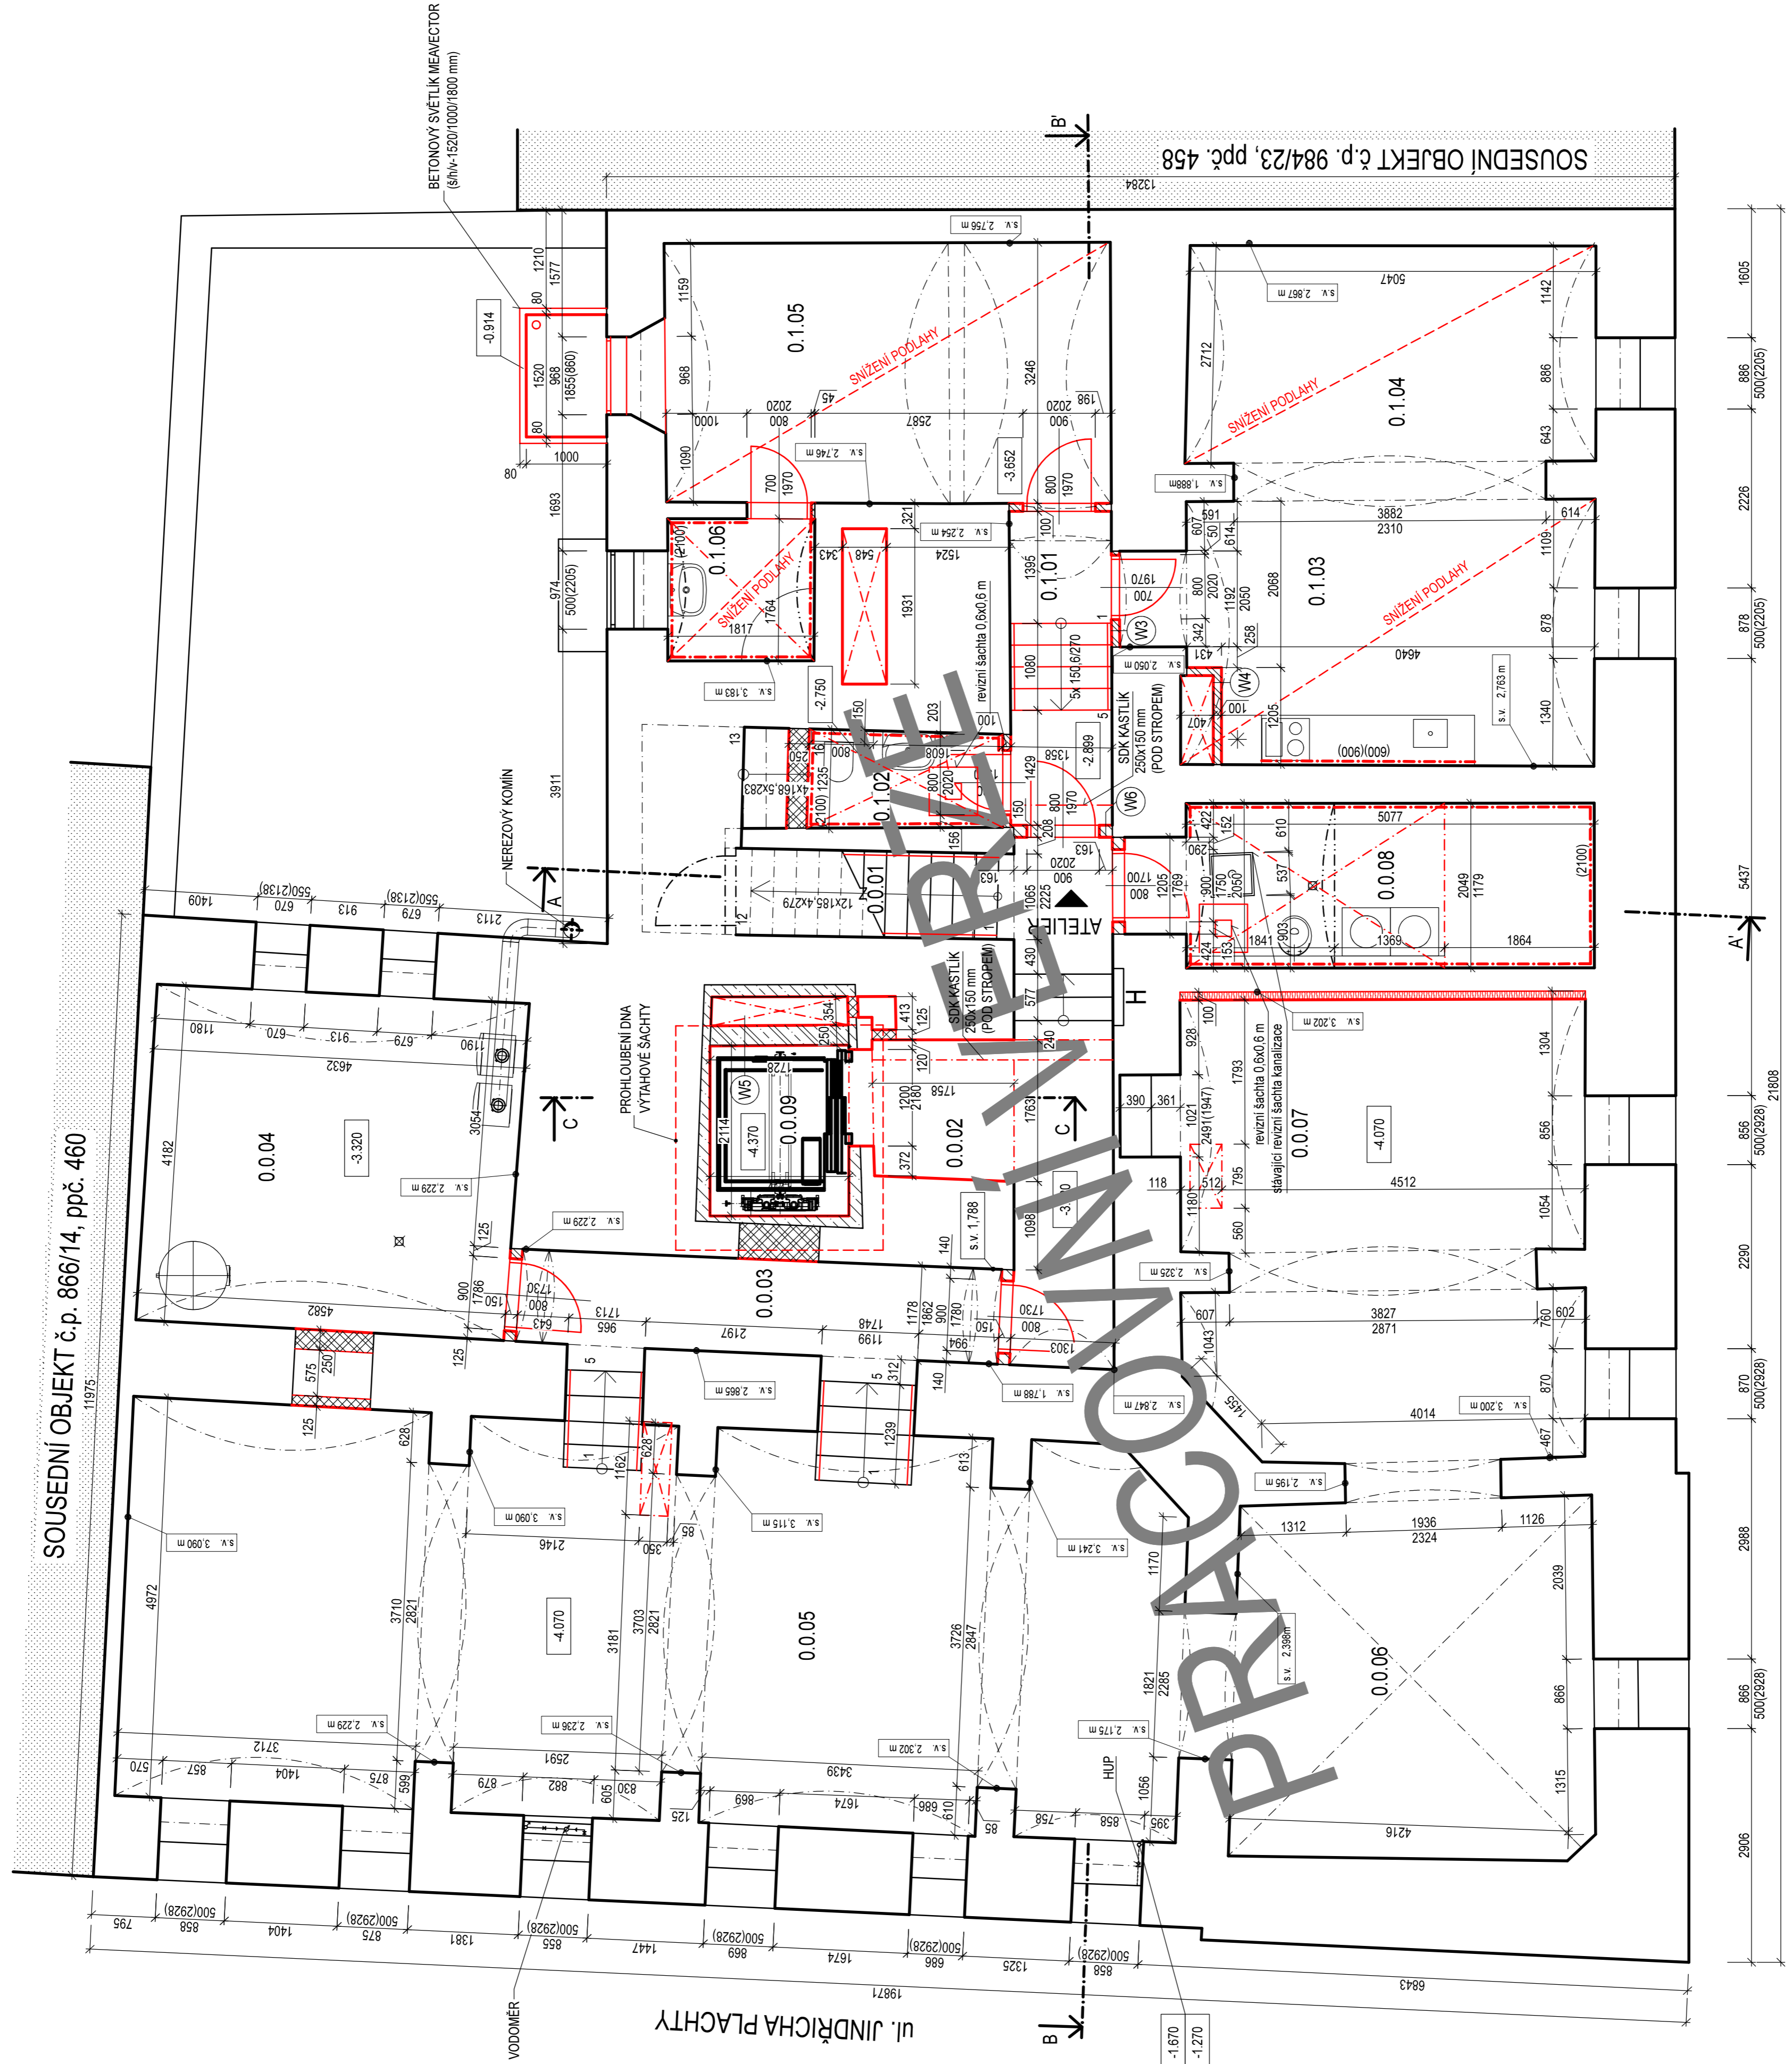

Projekt státní DSP není určen k realizaci stavby a není možné podle něj provádět stavební práce. Projekt bude podroben upřesnění ve vyšším stupni PD. Projektant si vyhrazuje právo zpracováním vyššího stupně ověřit projekční předpoklady na stavbě po dohodě zásadních konstrukcí (zejména polohy, dimenze a únosnosti stropních trámů a jiných nosných konstrukcí a sloupů a dimenze stávajících přípojek). Případné odchylky budou zapracovány do vyššího stupně PD jako změnové požadavky. Projekt byl zpracován na základě pokynů objednatelů a předaných podkladů stávajícího stavu objektu (zejména: Stavebně-technický průzkum a pasportizace stávajícího stavu).

±0,000 = 191,92 m n. m. Bp

Měrovnice:
Město stavby: Svornosti 887/21, Praha 5, k.ú. Smíchov, parc. č.: 459
Generální projektant/ Autor PD: Ledčická 1533, 188 00, Praha 9 - Kyjle
iQ.Group IČ: 055 57 085 e-mail: info@iq.cz tel.: +420 739 823 819
Investor: Tomáš Laštovic, Pod Lipím 272, 574 01 Náchod
Autor návrhu:
HIP: Ing. Marko Bogušil
Vypracoval: Ing. Křiváň a Ing. J. Janin Křálik
Zodpovědný projektant: Ing. Křiváň a Ing. J. Janin Křálik
Číslo PD: D.1.1 - Architektonicko - stavební řešení
Měrov výřezu: 07

Stavební úpravy BD ul. Svornosti č.p. 887/21

Číslo stavby: 18Z049V4F00
DSP:
Mřížko: 1:50
Datum: 04/2020
Číslo parčí:

Projektová dokumentace je státním tajemstvím autora PD a je chráněna autorským zákonem. Není dovoleno její kopírování, šíření, předávání třetím osobám bez souhlasu autora PD, pokud není výslovně stanoveno jinak. Projektant si vyhrazuje právo na změny v průběhu realizace stavby. Projektant nenesou odpovědnost za škodu způsobenou nevhodným provedením stavby.

ul. SVORNOSTI